

## 공주 도시관리계획(공주대학교 세부시설 조성계획) 결정(경미한 변경) 및 지형도면고시

1. 공주시 신관동 182번지 일원 도시관리계획(공주대학교 세부시설 조성계획) 결정(경미한 변경) 및 지형도면고시에 대하여 「국토의 계획 및 이용에 관한 법률」 제30조, 제32조 및 「토지이용규제기본법」 제8조에 따라 공주 도시관리계획(공주대학교 세부시설 조성계획) 결정(경미한 변경) 및 지형도면을 아래와 같이 고시합니다.
2. 관계도서는 공주시청 도시정책과(☎041-840-7656)에 비치하고 일반인에게 보입니다.

2026. 06. 15.

공 주 시 장

1. 도시관리계획 결정(변경)조서 : 붙임1
2. 도시관리계획 결정(변경) 및 지형도면고시도 : 붙임2

[붙임1] 공주 도시관리계획(공주대학교) 결정(변경)조서

1. 공공·문화체육시설(변경없음)

가. 학교

1) 학교 결정(변경) 조서

구분	도면 표시 번호	시설명	시설의 종류	위치	면적(㎡)			최 초 결정일	비고
					기정	변경	변경후		
기정	21	학교	대학 (공주대학교 신관캠퍼스)	공주시 신관동 182번지 일원	359,542	-	359,542	'66.5.31	자연녹지 지역

2. 대학교 세부시설 조성계획 결정(변경) 조서(변경없음)

구 분	도면 표시 번호	세 부 시설명	위 치	면 적(㎡)			최 초 결정일	비고
				기 정	변 경	변경후		
총 계	21	-	공주시	359,542	-	359,542	'66.5.31.	
교육시설	-	문화체육관, 부설유치원 등	신관동	172,461	-	172,461		
운동시설	-	운동장, 농구장, 테니스장 등	182번지	29,082	-	29,082		
공공시설	-	도로/주차장 등	일원	56,257	-	56,257		
녹지시설	-	녹지/휴게시설		101,742	-	101,742		

3. 토지이용계획 결정(변경) 조서(변경없음)

시설명	위 치	시 설 결정면적	시설의 구분	면 적(㎡)			구성비 (%)	비고
				기정	변경	변경후		
공 주 대학교	공주시 신관동 182번지 일 원	359,542	합 계	359,542	-	359,542	100.0	
			건축시설용지	172,461	-	172,461	48.0	
			운동시설용지	29,082	-	29,082	8.1	
			공공시설용지	56,257	-	56,257	15.6	
			녹 지 용 지	101,742	-	101,742	28.3	

#### 4. 시설물 배치계획(변경)

번호		건 물 명		층수		건축면적(㎡)			연면적(㎡)		
기정	변경	기정	변경	기정	변경	기정	변경	변경후	기정	변경	변경후
1	1	대학본부	대학본부	10(1)	10(1)	1,648.03	-	1,648.03	8,957.34	-	8,957.34
2	2	사범대학관	사범대학관	5(1)	5(1)	884.50	-	884.50	4,270.50	-	4,270.50
3	3	특수문헌정보관	특수문헌정보관	4(1)	4(1)	1,239.64	-	1,239.64	5,190.63	-	5,190.63
4	4	제1과학교육관	제1과학교육관	3(1)	3(1)	834.00	-	834.00	2,514.80	-	2,514.80
5	5	제2과학교육관	제2과학교육관	6(1)	6(1)	953.52	-	953.52	5,034.07	-	5,034.07
6	6	게스트하우스	게스트하우스	2(1)	2(1)	174.77	-	174.77	286.31	-	286.31
7	7	은행사 (여학생생활관)	은행사 (여학생생활관)	4	4	969.48	-	969.48	3,856.32	-	3,856.32
8	8	학생생활관식당	학생생활관식당	1(1)	1(1)	907.50	-	907.50	1,834.00	-	1,834.00
9	9	홍익사 (남학생생활관)	홍익사 (남학생생활관)	3	3	1,122.06	-	1,122.06	3,343.50	-	3,343.50
10	10	해오름집 (여학생생활관)	해오름집 (여학생생활관)	5(2)	5(2)	1,178.21	-	1,178.21	5,582.95	-	5,582.95
11	11	자연과학대학	자연과학대학	4(1)	4(1)	2,716.06	-	2,716.06	11,190.83	-	11,190.83
12	12	간호보건대학 예술대학관	간호보건대학 예술대학관	5(1)	5(1)	3,205.26	-	3,205.26	17,387.73	-	17,387.73
13	13	사범2관	사범2관	8(1)	8(1)	873.00	-	873.00	6,433.89	-	6,433.89
14	14	학군단	학군단	2(1)	2(1)	452.90	-	452.90	933.80	-	933.80
15	15	드림하우스	드림하우스	16(1)	16(1)	1,698.82	-	1,698.82	19,226.05	-	19,226.05
16	16	산학연구관	산학연구관	5(1)	5(1)	1,741.33	-	1,741.33	8,369.16	-	8,369.16
17	17	글로벌인재관	글로벌인재관	3(1)	3(1)	702.00	-	702.00	1,770.48	-	1,770.48
18	18	학생복지관	학생복지관	3	3	996.20	-	996.20	2,328.20	-	2,328.20
19	19	생활미술관	생활미술관	5	5	1,500.00	-	1,500.00	6,000.00	-	6,000.00
20	20	변전실	변전실	2	2	338.00	-	338.00	465.40	-	465.40
21	21	국제교육원	국제교육원	5	5	823.07	-	823.07	3,994.00	-	3,994.00
22	22	헌혈의집	헌혈의집	2	2	180.97	-	180.97	248.00	-	248.00
23	23	교양관	교양관	3	3	968.05	-	968.05	2,893.96	-	2,893.96
24	24	응비학생회관	응비학생회관	5(1)	5(1)	2,101.32	-	2,101.32	6,048.73	-	6,048.73
25	25	박물관	박물관	2	2	513.47	-	513.47	1,026.94	-	1,026.94
26	26	중앙도서관	중앙도서관	6(1)	6(1)	1,695.81	-	1,695.81	9,319.08	-	9,319.08
27	27	문화체육관	문화체육관	3(1)	3(1)	4,344.69	-	4,344.69	8,027.80	-	8,027.80

번호		건 물 명		층수		건축면적(㎡)			연면적(㎡)		
기정	변경	기정	변경	기정	변경	기정	변경	변경후	기정	변경	변경후
28	28	사범1관	사범1관	4	4	787.50	-	787.50	2,887.50	-	2,887.50
29	29	교육정보관	교육정보관	4(1)	4(1)	466.86	-	466.86	1,730.64	-	1,730.64
30	30	외국어 상업정보관	외국어 상업정보관	3	3	630.05	-	630.05	1,890.15	-	1,890.15
31	31	제2도서관	제2도서관	4	4	992.25	-	992.25	3,948.75	-	3,948.75
32	32	체육관	체육관	2	2	1,432.94	-	1,432.94	2,138.96	-	2,138.96
33	33	무용실습동	무용실습동	2	2	421.20	-	421.20	752.40	-	752.40
34	34	음악관	음악관	3	3	1,083.47	-	1,083.47	2,236.61	-	2,236.61
35	35	무용관	무용관	3	3	442.40	-	442.40	1,027.60	-	1,027.60
36	36	백제교육문화관	백제교육문화관	4(1)	4(1)	2,395.01	-	2,395.01	6,237.03	-	6,237.03
37	37	인문사회 과학대학관	인문사회 과학대학관	5(1)	5(1)	2,884.11	-	2,884.11	12,602.14	-	12,602.14
39	39	비전하우스(A동)	비전하우스(A동)	18(1)	18(1)	430.53	-	430.53	8,415.34	-	8,415.34
40	40	비전하우스(B동)	비전하우스(B동)	9	9	185.95	-	185.95	1,369.21	-	1,369.21
41	41	공주국민체육센터	공주국민체육센터	2(1)	2(1)	1,182.16	-	1,182.16	2,005.67	-	2,005.67
42	42	사범대학 부설유치원	사범대학 부설유치원	2	2	1,100.76	-	1,100.76	2,142.54	-	2,142.54
43	43	공주학연구원	공주학연구원	2	2	478.72	-	478.72	705.96	-	705.96
44	44	인사대수위실	인사대수위실	1	1	50.76	-	50.76	50.76	-	50.76
46	46	기구보관실	기구보관실	1	1	72.00	-	72.00	72.00	-	72.00
47	47	운동장본부석	운동장본부석	1	1	117.00	-	117.00	117.00	-	117.00
48	48	조소실기실	조소실기실	1	1	99.00	-	99.00	99.00	-	99.00
49	49	테니스장관리동	테니스장관리동	1	1	71.04	-	71.04	71.04	-	71.04
50	50	본부창고	본부창고	1	1	191.50	-	191.50	191.50	-	191.50
51	51	조류사육장	조류사육장	1	1	185.76	-	185.76	185.76	-	185.76
52	52	재활용품분류장	재활용품분류장	1	1	140.00	-	140.00	140.00	-	140.00
56	56	주얼리 디자인실기관	주얼리 디자인실기관	1	1	513.30	감)198.00	315.30	513.30	감)198.00	315.30
57	57	연결복도	연결복도	2	2	49.95	-	49.95	49.95	-	49.95
59	59	위험물저장소	위험물저장소	1	1	35.00	-	35.00	35.00	-	35.00
60	60	방사능계측실	방사능계측실	1	1	533.44	-	533.44	533.44	-	533.44
61	61	생활관창고	생활관창고	1	1	128.00	-	128.00	128.00	-	128.00

번호		건 물 명		층수		건축면적(㎡)			연면적(㎡)		
기정	변경	기정	변경	기정	변경	기정	변경	변경후	기정	변경	변경후
62	62	목 공 실	목 공 실	1	1	155.52	-	155.52	155.52	-	155.52
63	63	세종한민족 교육문화센터	세종한민족 교육문화센터	7(1)	7(1)	1,363.76	-	1,363.76	8,864.25	-	8,864.25
64	64	정문수위실	정문수위실	1	1	53.06	-	53.06	53.06	-	53.06
65	65	폐기물저장소	폐기물저장소	1	1	36.00	-	36.00	36.00	-	36.00
66	66	생활관(BTL)	블룸하우스(BTL)	12(1)	12(1)	1,189.53	-	1,189.53	8,410.45	-	8,410.45
67	67	언어교육원	언어교육원	4(1)	4(1)	1,800.00	-	1,800.00	7,200.00	-	7,200.00
69	69	미래교육관	미래교육관	5(1)	5(1)	2,000.00	-	2,000.00	10,000.00	-	10,000.00
70	70	글로벌우정연수관	글로벌우정연수관	5(1)	5(1)	1,581.34	-	1,581.34	8,024.21	-	8,024.21
71	71	예술관	예술관	8(1)	8(1)	2,000.00	-	2,000.00	15,000.00	-	15,000.00
72	72	미래융합 역사문화관	미래융합 역사문화관	4(1)	4(1)	1,887.90	-	1,887.90	5,511.87	-	5,511.87
73	73	유리온실	유리온실	-	1	171.72	-	171.72	171.72	-	171.72
-	74	-	도자문화실습관	-	1	-	증)198.00	198.00	-	증)198.00	198.00
합계				-	-	64,102.15	-	64,102.15	262,238.80	-	262,238.80
건 축 면 적				64,102.15㎡							
연 면 적				262,238.80㎡							
지하층면적				23,298.50㎡							
용적률산정연면적				238,940.30㎡							
건폐율				64,102.15 / 359,542 × 100 = 17.83% (법정20%이하)							
용적률				238,940.30 / 359,542 × 100 = 66.46% (법정80%이하)							

## 5. 세부 건축시설 계획(변경)

번호		명칭		층수		면적(㎡)		용도		비고
기정	변경	기정	변경	기정	변경	기정	변경	기정	변경	
1	1	대학본부	대학본부	지하1F	지하1F	512.23	512.23	기계실, 전기실	기계실, 전기실	변경없음
				1F	1F	1,449.17	1,449.17	행정실, 국제회의실	행정실, 국제회의실	
				2F	2F	1,286.23	1,286.23	행정실, 학생서비스센터	행정실, 학생서비스센터	
				3F	3F	546.09	546.09	행정실, 대회의실	행정실, 대회의실	
				4F	4F	737.66	737.66	행정실	행정실	
				5F	5F	737.66	737.66	"	"	
				6F	6F	737.66	737.66	"	"	
				7F	7F	737.66	737.66	"	"	
			8F	8F	737.66	737.66	"	"		

번호		명칭		층수		면적(㎡)		용도		비고
기정	변경	기정	변경	기정	변경	기정	변경	기정	변경	
				9F	9F	737.66	737.66	"	"	
				10F	10F	737.66	737.66	"	"	
				소계	소계	8,957.34	8,957.34			
2	2	사범 대학관	사범 대학관	지하1F	지하1F	364.00	364.00	기계실, 변전실	기계실, 변전실	변경없음
				1F	1F	884.50	884.50	행정실	행정실	
				2F	2F	842.50	842.50	"	"	
				3F	3F	842.50	842.50	"	"	
				4F	4F	668.50	668.50	연구실	연구실	
				5F	5F	668.50	668.50	연구실	연구실	
				소계	소계	4,270.50	4,270.50			
3	3	특수문헌 정보관	특수문헌 정보관	지하1F	지하1F	316.07	316.07	강의실, 기계실	강의실, 기계실	변경없음
				1F	1F	1,239.64	1,239.64	행정실, 연구실, 강의실	행정실, 연구실, 강의실	
				2F	2F	1,211.64	1,211.64	연구실, 강의실	연구실, 강의실	
				3F	3F	1,211.64	1,211.64	"	"	
				4F	4F	1,211.64	1,211.64	"	"	
				소계	소계	5,190.63	5,190.63			
4	4	제1과학 교육관	제1과학 교육관	지하1F	지하1F	60.80	60.80	기계실, 변전실	기계실, 변전실	변경없음
				1F	1F	834.00	834.00	행정실, 강의실습실	행정실, 강의실습실	
				2F	2F	810.00	810.00	강의실습실	강의실습실	
				3F	3F	810.00	810.00	"	"	
				소계	소계	2,514.80	2,514.80			
5	5	제2과학 교육관	제2과학 교육관	지하1F	지하1F	247.76	247.76	기계실, 전기실	기계실, 전기실	변경없음
				1F	1F	953.52	953.52	행정실, 강의실습실	행정실, 강의실습실	
				2F	2F	923.52	923.52	행정실, 강의실습실	행정실, 강의실습실	
				3F	3F	923.52	923.52	강의실습실, 연구실	강의실습실, 연구실	
				4F	4F	923.52	923.52	"	"	
				5F	5F	923.52	923.52	"	"	
				6F	6F	138.71	138.71	"	"	
				소계	소계	5,034.07	5,034.07			
6	6	게스트 하우스	게스트 하우스	지하1F	지하1F	18.36	18.36	기계실	기계실	변경없음
				1F	1F	174.77	174.77	교육연구시설 휴게음식점	교육연구시설 휴게음식점	
				2F	2F	93.18	93.18	생활관	생활관	
				소계	소계	286.31	286.31			
7	7	은행사 (여학생 생활관)	은행사 (여학생 생활관)	1F	1F	969.48	969.48	기숙사, 행정실	기숙사, 행정실	변경없음
				2F	2F	962.28	962.28	기숙사	기숙사	
				3F	3F	962.28	962.28	"	"	
				4F	4F	962.28	962.28	"	"	
				소계	소계	3,856.32	3,856.32			
8	8	학생	학생	지하1F	지하1F	926.50	926.50	기계실	기계실	변경없음

번호		명칭		층수		면적(㎡)		용도		비고
기정	변경	기정	변경	기정	변경	기정	변경	기정	변경	
		생활관 식당	생활관 식당	1F 1F	1F 1F	907.50 907.50	907.50 907.50	식당	식당	
				소계	소계	1,834.00	1,834.00			
9	9	홍익사 (남학생 생활관)	홍익사 (남학생 생활관)	1F 2F 3F 소계	1F 2F 3F 소계	1,122.06 1,110.72 1,110.72 3,343.50	1,122.06 1,110.72 1,110.72 3,343.50	기숙사, 소매점 기숙사 "	기숙사, 소매점 기숙사 "	변경없음
10	10	해오름집 (여학생 생활관)	해오름집 (여학생 생활관)	지하2F 지하1F 1F 2F 3F 4F 5F 소계	지하2F 지하1F 1F 2F 3F 4F 5F 소계	557.93 623.57 1,047.35 1,119.45 1,119.45 601.34 513.86 5,582.95	557.93 623.57 1,047.35 1,119.45 1,119.45 601.34 513.86 5,582.95	기계실, 기숙사 기숙사 행정실, 기숙사 기숙사 " " "	기계실, 기숙사 기숙사 행정실, 기숙사 기숙사 " " "	변경없음
11	11	자연과학 대학	자연과학 대학	지하1F 1F 2F 3F 4F 소계	지하1F 1F 2F 3F 4F 소계	802.89 2,415.93 2,539.89 2,716.06 2,716.06 11,190.83	802.89 2,415.93 2,539.89 2,716.06 2,716.06 11,190.83	기계실, 강의실 행정실, 연구실, 강의실 연구실, 강의실 " "	기계실, 강의실 행정실, 연구실, 강의실 연구실, 강의실 " "	변경없음
12	12	간호보건 대학예술 대학관	간호보건 대학예술 대학관	지하1F 1F 2F 3F 4F 5F 소계	지하1F 1F 2F 3F 4F 5F 소계	1,587.15 2,979.54 3,205.26 3,205.26 3,205.26 3,205.26 17,387.73	1,587.15 2,979.54 3,205.26 3,205.26 3,205.26 3,205.26 17,387.73	기계실, 강의실 연구실, 강의실 " " " "	기계실, 강의실 연구실, 강의실 " " " "	변경없음
13	13	사범2관	사범2관	지하1F 1F 2F 3F 4F 5F 6F 7F 8F 소계	지하1F 1F 2F 3F 4F 5F 6F 7F 8F 소계	186.66 504.99 873.00 873.00 873.00 873.00 873.00 873.00 504.24 6,433.89	186.66 504.99 873.00 873.00 873.00 873.00 873.00 873.00 504.24 6,433.89	기계실 연구실, 강의실 " " " " " " "	기계실 연구실, 강의실 " " " " " " "	변경없음
14	14	학군단	학군단	지하1F	지하1F	46.20	46.20	학군단	학군단	변경없음

번호		명칭		층수		면적(㎡)		용도		비고
기정	변경	기정	변경	기정	변경	기정	변경	기정	변경	
				1F	1F	452.90	452.90	"	"	
				2F	2F	434.70	434.70	"	"	
				소계	소계	933.80	933.80			
15	15	드림 하우스 (BTL 학생 생활관)	드림 하우스 (BTL 학생 생활관)	지하1F	지하1F	1,722.74	1,722.74	행정실, 기계실, 전기실	행정실, 기계실, 전기실	변경없음
				1F	1F	1,361.25	1,361.25	구내식당	구내식당	
				2F	2F	1,568.61	1,568.61	기숙사	기숙사	
				3F	3F	1,539.03	1,539.03	"	"	
				4F	4F	1,526.22	1,526.22	"	"	
				5F	5F	1,526.22	1,526.22	"	"	
				6F	6F	1,526.22	1,526.22	"	"	
				7F	7F	1,539.03	1,539.03	"	"	
				8F	8F	1,539.03	1,539.03	"	"	
				9F	9F	1,526.22	1,526.22	"	"	
				10F	10F	543.53	543.53	"	"	
				11F	11F	543.53	543.53	"	"	
				12F	12F	543.53	543.53	"	"	
				13F	13F	556.34	556.34	"	"	
				14F	14F	554.85	554.85	"	"	
				15F	15F	554.85	554.85	"	"	
16F	16F	554.85	554.85	"	"					
				소계	소계	19,226.05	19,226.05			
16	16	산학 연구관	산학 연구관	지하1F	지하1F	1,562.94	1,562.94	기계실, 변전실	기계실, 변전실	변경없음
				1F	1F	1,741.33	1,741.33	산학연구실	산학연구실	
				2F	2F	1,311.62	1,311.62	"	"	
				3F	3F	1,445.49	1,445.49	"	"	
				4F	4F	1,463.31	1,463.31	"	"	
				5F	5F	844.47	844.47	"	"	
				소계	소계	8,369.16	8,369.16			
17	17	글로벌 인재관	글로벌 인재관	지하1F	지하1F	288.00	288.00	기계실	기계실	변경없음
				1F	1F	702.00	702.00	행정실	행정실	
				2F	2F	540.00	540.00	고시원	고시원	
				3F	3F	240.48	240.48	학생회실	학생회실	
				소계	소계	1,770.48	1,770.48			
18	18	학생 복지관	학생 복지관	1F	1F	996.20	996.20	식당	식당	변경없음
				2F	2F	666.00	666.00	동아리실	동아리실	
				3F	3F	666.00	666.00	"	"	
				소계	소계	2,328.20	2,328.20			
19	19	생활 미술관	생활 미술관	1F	1F	958.65	958.65	강의실, 실험실	강의실, 실험실	변경없음
				2F	2F	938.40	938.40	"	"	

번호		명칭		층수		면적(㎡)		용도		비고
기정	변경	기정	변경	기정	변경	기정	변경	기정	변경	
				3F	3F	938.40	938.40	"	"	
				4F	4F	137.15	137.15	"	"	
				1F	1F	541.40	541.40	연구실, 강의실습실	연구실, 강의실습실	
				2F~4F	2F~4F	1,623.00	1,623.00	"	"	
				5F	5F	863.00	863.00	"	"	
				소계	소계	6,000.00	6,000.00			
20	20	변전실	변전실	1F	1F	338.00	338.00	변전실	변전실	변경없음
				2F	2F	127.40	127.40	"	"	
				소계	소계	465.40	465.40			
21	21	국제 교육원	국제 교육원	1F	1F	348.61	348.61	학생복지관	학생복지관	변경없음
				2F	2F	662.37	662.37	"	"	
				3F	3F	994.00	994.00	강의실습실	강의실습실	
				4F	4F	994.00	994.00	"	"	
				5F	5F	995.02	995.02	"	"	
				소계	소계	3,994.00	3,994.00			
22	22	현혈의집	현혈의집	1F	1F	116.91	116.91	체혈실	체혈실	변경없음
				2F	2F	131.09	131.09	행정실	행정실	
				소계	소계	248.00	248.00			
23	23	교양관	교양관	1F	1F	967.46	967.46	행정실, 강의실, 우체국	행정실, 강의실, 우체국	변경없음
				2F	2F	963.25	963.25	강의실	강의실	
				3F	3F	963.25	963.25	행정실, 강의실	행정실, 강의실	
				소계	소계	2,893.96	2,893.96			
24	24	웅비 학생회관	웅비 학생회관	지하1F	지하1F	352.56	352.56	기계실, 전기실	기계실, 전기실	변경없음
				1F	1F	1,823.31	1,823.31	행정실, 매점, 보건진료소, 동아리실, 제1중근린생활시설	행정실, 매점, 보건진료소, 동아리실, 제1중근린생활시설	
				2F	2F	1,348.87	1,348.87	판매시설, 행정실	판매시설, 행정실	
				3F	3F	1,203.98	1,203.98	동아리실	동아리실	
				4F	4F	864.50	864.50	동아리실	동아리실	
				5F	5F	455.51	455.51	동아리실, 신문방송국	동아리실, 신문방송국	
				소계	소계	6,048.73	6,048.73			
25	25	박물관	박물관	1F	1F	513.47	513.47	행정실, 박물관	행정실, 박물관	변경없음
				2F	2F	513.47	513.47	박물관	박물관	
				소계	소계	1,026.94	1,026.94			
26	26	중앙 도서관	중앙 도서관	지하1F	지하1F	1,026.36	1,026.36	기계실, 변전실, 서고	기계실, 변전실, 서고	변경없음
				1F	1F	1,452.01	1,452.01	도서관	도서관	
				2F	2F	1,052.51	1,052.51	"	"	
				3F	3F	1,695.81	1,695.81	"	"	
				4F	4F	1,456.79	1,456.79	"	"	
				5F	5F	1,317.80	1,317.80	"	"	

번호	명칭		층수		면적(㎡)		용도		비고	
	기정	변경	기정	변경	기정	변경	기정	변경		
				6F	6F	1,317.80	1,317.80	"	"	
				소계	소계	9,319.08	9,319.08			
27	27	문화체육관	문화체육관	지하1F	지하1F	1,463.26	1,463.26	기계실, 체조실	기계실, 체조실	변경없음
				1F	1F	3,129.77	3,129.77	경기장, 강의실습실	경기장, 강의실습실	
				2F	2F	2,163.35	2,163.35	강의실, 관람석, 연구실	강의실, 관람석, 연구실	
				3F	3F	1,271.42	1,271.42	연구실, 행정실, 다목적실	연구실, 행정실, 다목적실	
				소계	소계	8,027.80	8,027.80			
28	28	사범1관	사범1관	1F	1F	787.50	787.50	강의실, 행정실	강의실, 행정실	변경없음
				2F	2F	775.00	775.00	강의실	강의실	
				3F	3F	775.00	775.00	"	"	
				4F	4F	550.00	550.00	"	"	
				소계	소계	2,887.50	2,887.50			
29	29	교육정보관	교육정보관	지하1F	지하1F	23.40	23.40	창고	창고	변경없음
				1F	1F	416.16	416.16	연구실, 강의실	연구실, 강의실	
				2F	2F	466.86	466.86	"	"	
				3F	3F	412.11	412.11	"	"	
				4F	4F	412.11	412.11	"	"	
				소계	소계	1,730.64	1,730.64			
30	30	외국어상업정보관	외국어상업정보관	1F	1F	630.05	630.05	연구실, 강의실	연구실, 강의실	변경없음
				2F	2F	630.05	630.05	"	"	
				3F	3F	630.05	630.05	"	"	
				소계	소계	1,890.15	1,890.15			
31	31	제2도서관	제2도서관	1F	1F	972.00	972.00	부속시설(제1종근린생활시설), 도서관, 행정실	부속시설(제1종근린생활시설), 도서관, 행정실	변경없음
				2F	2F	992.25	992.25	도서관	도서관	
				3F	3F	992.25	992.25	"	"	
				4F	4F	992.25	992.25	"	"	
				소계	소계	3,948.75	3,948.75			
32	32	체육관	체육관	1F	1F	1,329.00	1,329.00	체육관, 행정실, 제1종근린생활시설(휴게음식점)	체육관, 행정실, 제1종근린생활시설(휴게음식점)	변경없음
				2F	2F	809.96	809.96	체육관, 연구실	체육관, 연구실	
				소계	소계	2,138.96	2,138.96			
33	33	무용실습동	무용실습동	1F	1F	331.20	331.20	강의실습실	강의실습실	변경없음
				2F	2F	421.20	421.20	"	"	
				소계	소계	752.40	752.40			
34	34	음악관	음악관	1F	1F	1,083.47	1,083.47	행정실, 강의실습실	행정실, 강의실습실	변경없음
				2F	2F	694.52	694.52	강의실습실	강의실습실	
				3F	3F	458.62	458.62	"	"	

번호		명칭		층수		면적(㎡)		용도		비고
기정	변경	기정	변경	기정	변경	기정	변경	기정	변경	
35	35	무용관	무용관	소계	소계	2,236.61	2,236.61			변경없음
				1F	1F	442.40	442.40	행정실, 강의실습실	행정실, 강의실습실	
				2F	2F	442.40	442.40	강의실습실	강의실습실	
				3F	3F	142.80	142.80	"	"	
				소계	소계	1,027.60	1,027.60			
36	36	백제교육문화관	백제교육문화관	지하1F	지하1F	873.38	873.38	기계실, 변전실	기계실, 변전실	변경없음
				1F	1F	2,105.05	2,105.05	공연장, 사무실, 전시실	공연장, 사무실, 전시실	
				2F	2F	1,232.16	1,232.16	강의실, 국제회의실	강의실, 국제회의실	
				3F	3F	1,446.46	1,446.46	강의실, 행정실	강의실, 행정실	
				4F	4F	579.98	579.98	강의실, 교수학습센터	강의실, 교수학습센터	
				소계	소계	6,237.03	6,237.03			
37	37	인문사회과학대학관	인문사회과학대학관	지하1F	지하1F	1,979.47	1,979.47	기계실, 학회실	기계실, 학회실	변경없음
				1F	1F	2,884.11	2,884.11	행정실, 강의실, 제1종근린생활시설(휴게음식점)	행정실, 강의실, 제1종근린생활시설(휴게음식점)	
				2F	2F	2,759.56	2,759.56	연구실, 강의실	연구실, 강의실	
				3F	3F	1,867.11	1,867.11	"	"	
				4F	4F	1,874.72	1,874.72	"	"	
				5F	5F	1,237.17	1,237.17	"	"	
				소계	소계	12,602.14	12,602.14			
39	39	비전하우스(A등)	비전하우스(A등)	지하1F	지하1F	1,675.31	1,675.31	기계실, 식당	기계실, 식당	변경없음
				1F	1F	331.64	331.64	행정실, 도서실, 헬스장	행정실, 도서실, 헬스장	
				2F	2F	388.67	388.67	기숙사	기숙사	
				3F	3F	388.67	388.67	"	"	
				4F	4F	388.67	388.67	"	"	
				5F	5F	388.67	388.67	"	"	
				6F	6F	388.67	388.67	"	"	
				7F	7F	388.67	388.67	"	"	
				8F	8F	388.67	388.67	"	"	
				9F	9F	388.67	388.67	"	"	
				10F	10F	388.67	388.67	"	"	
				11F	11F	388.67	388.67	"	"	
				12F	12F	388.67	388.67	"	"	
				13F	13F	388.67	388.67	"	"	
				14F	14F	388.67	388.67	"	"	
				15F	15F	388.67	388.67	"	"	
				16F	16F	312.11	312.11	"	"	
				17F	17F	312.11	312.11	"	"	
				18F	18F	342.79	342.79	부속시설(제1종근린생활시설)	부속시설(제1종근린생활시설)	
소계	소계	8,415.34	8,415.34							
40	40	비전	비전	1F	1F	149.37	149.37	행정실	행정실	변경없음

번호		명칭		층수		면적(㎡)		용도		비고
기정	변경	기정	변경	기정	변경	기정	변경	기정	변경	
		하우스 (B동)	하우스 (B동)	2F	2F	152.48	152.48	기숙사	기숙사	
				3F	3F	152.48	152.48	"	"	
				4F	4F	152.48	152.48	"	"	
				5F	5F	152.48	152.48	"	"	
				6F	6F	152.48	152.48	"	"	
				7F	7F	152.48	152.48	"	"	
				8F	8F	152.48	152.48	"	"	
				9F	9F	152.48	152.48	"	"	
		소계	소계	1,369.21	1,369.21					
41	41	공주국민 체육센터	공주국민 체육센터	지하1F	지하1F	357.73	357.73	기계실, 강의실	기계실, 강의실	변경없음
				1F	1F	1,182.16	1,182.16	행정실, 수영장	행정실, 수영장	
				2F	2F	465.78	465.78	헬스장, 강의실	헬스장, 강의실	
				소계	소계	2,005.67	2,005.67			
42	42	사범대학 부설 유치원	사범대학 부설 유치원	지하1F	지하1F	79.38	79.38			변경없음
				1F	1F	1,072.71	1,072.71	행정실, 교실, 식당	행정실, 교실, 식당	
				2F	2F	990.45	990.45	행정실, 교실, 도서실, 강당	행정실, 교실, 도서실, 강당	
				소계	소계	2,142.54	2,142.54			
43	43	공주학 연구원	공주학 연구원	1F	1F	406.98	406.98	행정실, 연구실	행정실, 연구실	변경없음
				2F	2F	298.98	298.98	연구실	연구실	
				소계	소계	705.96	705.96			
44	44	인사대 수위실	인사대 수위실	1F	1F	50.76	50.76	수위실	수위실	변경없음
46	46	기구 보관실	기구 보관실	1F	1F	72.00	72.00	기구보관실	기구보관실	변경없음
47	47	운동장 본부석	운동장 본부석	1F	1F	117.00	117.00	운동기구창고	운동기구창고	변경없음
48	48	조소 실기실	조소 실기실	1F	1F	99.00	99.00	강의실습실	강의실습실	변경없음
49	49	테니스장 관리동	테니스장 관리동	1F	1F	71.04	71.04	관리실	관리실	변경없음
50	50	본부창고	본부창고	1F	1F	191.50	191.50	창고	창고	변경없음
51	51	조류 사육장	조류 사육장	1F	1F	185.76	185.76	실험실습실	실험실습실	변경없음
52	52	재활용품 분류장	재활용품 분류장	1F	1F	140.00	140.00	재활용품분류장	재활용품분류장	변경없음
56	56	주열리 디자인 실기관	주열리 디자인 실기관	1F	1F	513.30	315.30	강의실습실	강의실습실	면적축소
57	57	연결복도	연결복도	2F	2F	49.95	49.95	복도	복도	변경없음
59	59	위험물 저장소	위험물 저장소	1F	1F	35.00	35.00	위험물저장소	위험물저장소	변경없음
60	60	생활관 창고	생활관 창고	1F	1F	128.00	128.00	창고	창고	변경없음
61	61	방사능 계측실	방사능 계측실	1F	1F	533.44	533.44	실험실습실	실험실습실	변경없음
62	62	목공실	목공실	1F	1F	155.52	155.52	목공실	목공실	변경없음
63	63	세종 한민족	세종 한민족	지하1F	지하1F	831.82	831.82	기계실, 전기실, 주차장	기계실, 전기실, 주차장	변경없음

번호		명칭		층수		면적(㎡)		용도		비고
기정	변경	기정	변경	기정	변경	기정	변경	기정	변경	
		교육문화센터	교육문화센터	1F	1F	714.56	714.56	강의실	강의실	
				2F	2F	1,253.20	1,253.20	"	"	
				3F	3F	1,239.17	1,239.17	"	"	
				4F	4F	1,278.45	1,278.45	"	"	
				5F	5F	1,255.28	1,255.28	"	"	
				6F	6F	1,293.44	1,293.44	"	"	
				7F	7F	998.33	998.33	"	"	
				소계	소계	8,864.25	8,864.25			
64	64	정문수위실	정문수위실	1F	1F	53.06	53.06	수위실	수위실	변경없음
65	65	폐기물저장소	폐기물저장소	1F	1F	36.00	36.00	폐기물저장소	폐기물저장소	변경없음
66	66	블룸하우스(BTL)	블룸하우스(BTL)	지하1F	지하1F	327.64	327.64	대학교(기숙사)	대학교(기숙사)	변경없음
				1F	1F	1,169.39	1,169.39	대학교(기숙사)	대학교(기숙사)	
				2F	2F	844.06	844.06	대학교(기숙사)	대학교(기숙사)	
				3~8F	3F	678.00	678.00	대학교(기숙사)	대학교(기숙사)	
					4F	677.99	677.99	대학교(기숙사)	대학교(기숙사)	
					5F	677.99	677.99	대학교(기숙사)	대학교(기숙사)	
					6F	682.40	682.40	대학교(기숙사)	대학교(기숙사)	
					7F	661.37	661.37	대학교(기숙사)	대학교(기숙사)	
				9~12F	8F	661.37	661.37	대학교(기숙사)	대학교(기숙사)	
					9F	507.56	507.56	대학교(기숙사)	대학교(기숙사)	
					10F	507.56	507.56	대학교(기숙사)	대학교(기숙사)	
					11F	507.56	507.56	대학교(기숙사)	대학교(기숙사)	
				12F	507.56	507.56	대학교(기숙사)	대학교(기숙사)		
				소계	소계	8,410.45	8,410.45			
67	67	언어교육원	언어교육원	지하1F	지하1F	450.00	450.00	기계실, 전기실	기계실, 전기실	변경없음
				1F	1F	1,800.00	1,800.00	행정실, 강의실습실	행정실, 강의실습실	
				2F	2F	1,650.00	1,650.00	연구실, 강의실습실	연구실, 강의실습실	
				3F	3F	1,650.00	1,650.00	"	"	
				4F	4F	1,650.00	1,650.00	"	"	
				소계	소계	7,200.00	7,200.00			
69	69	미래교육관	미래교육관	지하1F	지하1F	600.00	600.00	기계실, 전기실	기계실, 전기실	변경없음
				1F	1F	2,000.00	2,000.00	연구실, 강의실	연구실, 강의실	
				2F	2F	1,850.00	1,850.00	"	"	
				3F	3F	1,850.00	1,850.00	"	"	
				4F	4F	1,850.00	1,850.00	"	"	
				5F	5F	1,850.00	1,850.00	"	"	
				소계	소계	10,000.00	10,000.00			
70	70	글로벌우정연수관	글로벌우정연수관	지하1F	지하1F	1,169.62	1,169.62	기계실, 전기실, 교육연수원강의실 등	기계실, 전기실, 교육연수원강의실 등	변경없음
				1F	1F	1,294.07	1,294.07	교육연수원행정실,	교육연수원행정실,	

번호	명칭		층수		면적(㎡)		용도		비고	
	기정	변경	기정	변경	기정	변경	기정	변경		
							강의실, 학생회실 등	강의실, 학생회실 등		
			2F	2F	1,497.48	1,497.48	강의실 등	강의실 등		
			3F	3F	1,499.04	1,499.04	강의실 등	강의실 등		
			4F	4F	1,282.00	1,282.00	교수연구실, 학과사무실, 세미나실 등	교수연구실, 학과사무실, 세미나실 등		
			5F	5F	1,282.00	1,282.00	교수연구실, 학과사무실, 세미나실 등	교수연구실, 학과사무실, 세미나실 등		
			소계	소계	8,024.21	8,024.21				
71	71	예술관	예술관	지하1F	지하1F	750.00	750.00	기계실, 전기실	기계실, 전기실	변경없음
				1F	1F	2,000.00	2,000.00	행정실, 강의실습실	행정실, 강의실습실	
				2F	2F	1,750.00	1,750.00	강의실습실	강의실습실	
				3F	3F	1,750.00	1,750.00	"	"	
				4F	4F	1,750.00	1,750.00	"	"	
				5F	5F	1,750.00	1,750.00	"	"	
				6F	6F	1,750.00	1,750.00	"	"	
				7F	7F	1,750.00	1,750.00	"	"	
				8F	8F	1,750.00	1,750.00	"	"	
		소계	소계	15,000.00	15,000.00					
72	72	미래융합 역사 문화관	미래융합 역사 문화관	지하1F	지하1F	1,514.77	1,514.77	기계실, 전기실	기계실, 전기실	변경없음
				1F	1F	1,480.52	1,480.52	시청각실, 멀티미디어실	시청각실, 멀티미디어실	
				2F	2F	1,058.96	1,058.96	상설전시실, 기획전시실	상설전시실, 기획전시실	
				3F	3F	680.07	680.07	기증유물정리실	기증유물정리실	
				4F	4F	777.55	777.55	유적자료실, 연구행정실	유적자료실, 연구행정실	
						소계	소계	5,511.87	5,511.87	
73	73	유리온실	유리온실	1F	1F	171.72	171.72	유리온실	유리온실	변경없음
-	74	-	도자문화실습관	-	1F	-	198.00	-	도자문화실습관	신설
합계	연면적				262,238.80	262,238.80				
	지하면적				23,298.50	23,298.50				
	용적률적용				238,940.30	238,940.30				

■ 시설물 배치 및 세부시설 조성계획(건축시설) 변경 사유서


도면 표시 번호	시설명	변경내용	변경사유
56	주얼리 디자인 실기관	· 강의실습실 축소 513.3㎡ → 315.3㎡	· 도자문화실습관 개축으로 인한 면적 축소
74	도자문화 실습관	· 실습관 용도 개축(198.0㎡)	· 도자문화실습관 개축으로 별도 건축물 용도 신설

# [붙임2] 공주 도시관리계획 결정(변경) 및 지형도면 고시도

## 공주 도시관리계획(도시계획시설:공주대학교) 세부시설 조성계획 결정(변경)도

SCALE : 1/2,000

기 정

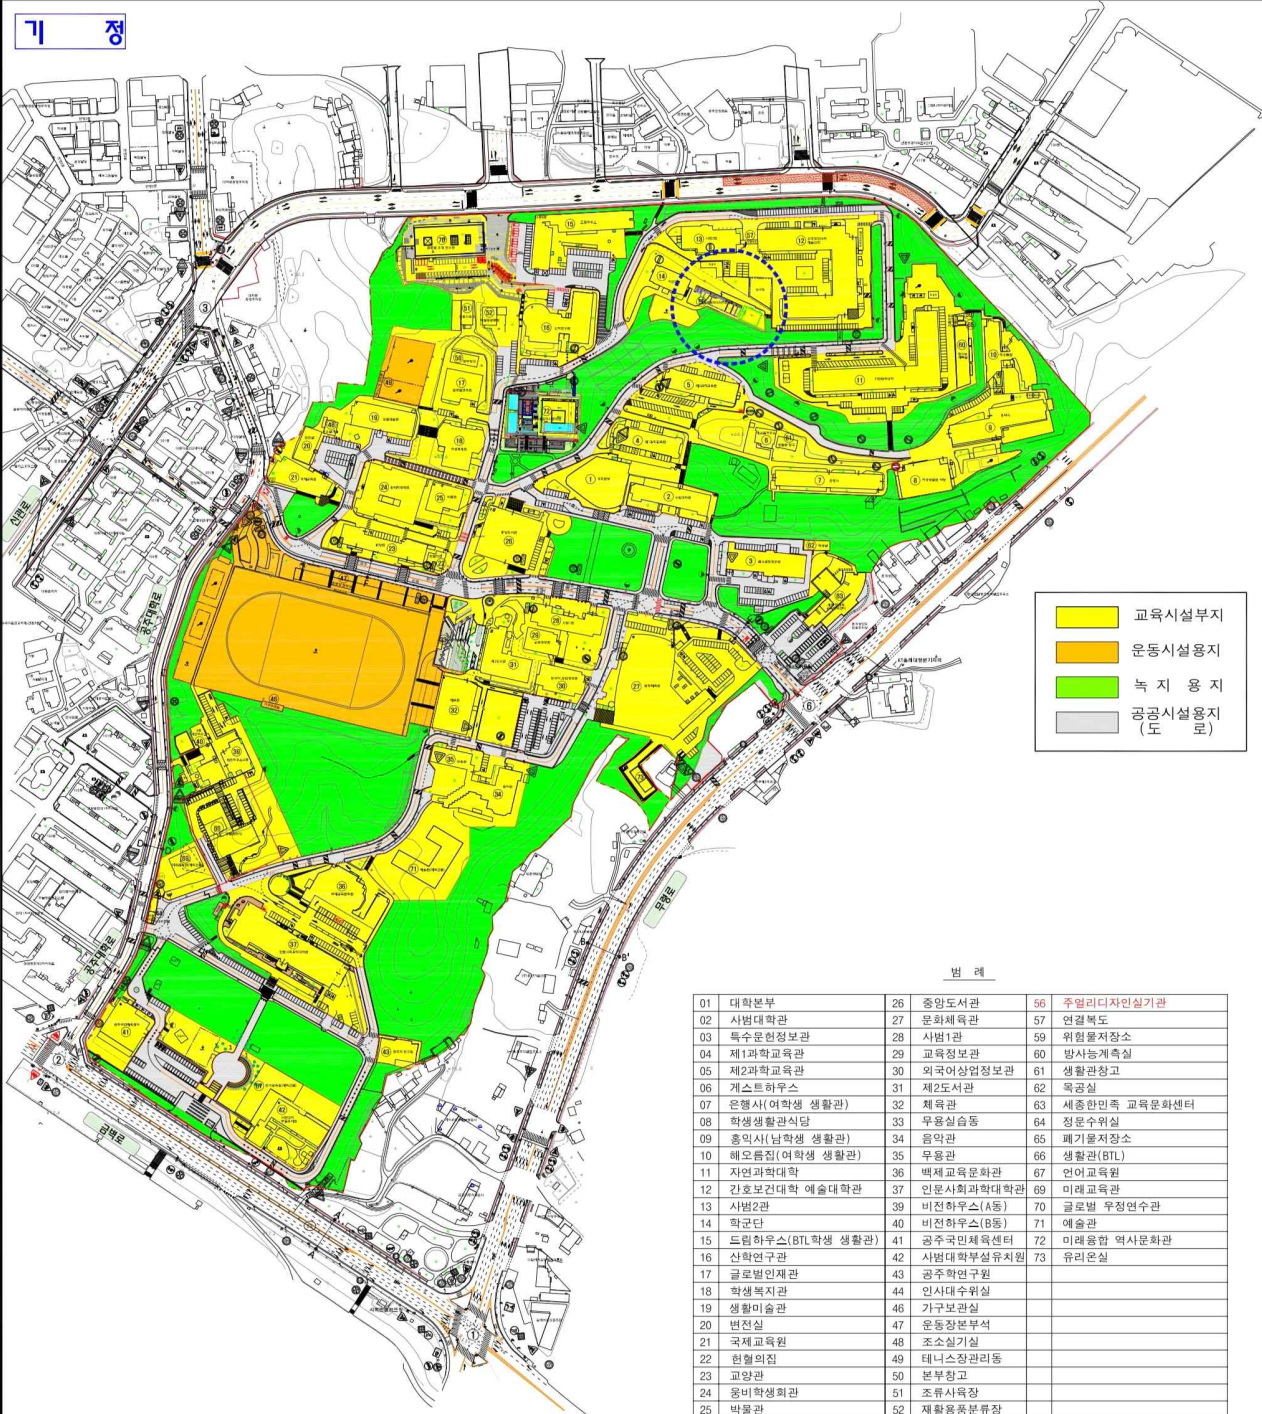

- 교육시설부지
- 운동시설부지
- 녹지용지
- 공공시설부지  
(도도)


범 례

01 대학본부	26 중앙도서관	56 주일리디자인실기관
02 사범대학관	27 문화체육관	57 연결복도
03 특수문헌정보관	28 사범1관	59 위험물저장소
04 제1과학교육관	29 교육정보관	60 방사능계측실
05 제2과학교육관	30 외국어상업정보관	61 생활관창고
06 게스트하우스	31 제2도서관	62 옥공실
07 은행사(여학생 생활관)	32 체육관	63 세종한민족 교육문화센터
08 학생생활관시당	33 무용실습동	64 청문수위실
09 홍익사(남학생 생활관)	34 음악관	65 폐기물저장소
10 해오름집(여학생 생활관)	35 무용관	66 생활관(BTL)
11 자연과학대학	36 백제교육문화관	67 언어교육원
12 간호보건대학 예술대학관	37 인문사회과학대학관	69 미래교육관
13 사범2관	39 비전하우스(A동)	70 글로벌 우정연수관
14 학군단	40 비전하우스(B동)	71 예술관
15 드림하우스(BTL 학생 생활관)	41 광주국민체육센터	72 미래융합 역사문화관
16 산학연구관	42 사범대학부실유치원	73 유리온실
17 글로벌인재관	43 공주학연구원	
18 학생복지관	44 인시대수위실	
19 생활미술관	46 가구보관실	
20 변전실	47 운동장분부석	
21 국제교육원	48 조소실기실	
22 현열의집	49 테니스장관리동	
23 교양관	50 본부창고	
24 중비학생회관	51 조류사육장	
25 박물관	52 재활용품분류장	

공주 도시관리계획(도시계획시설:공주대학교)  
세부시설 조성계획 결정(변경)도

SCALE : 1/2,000

변경

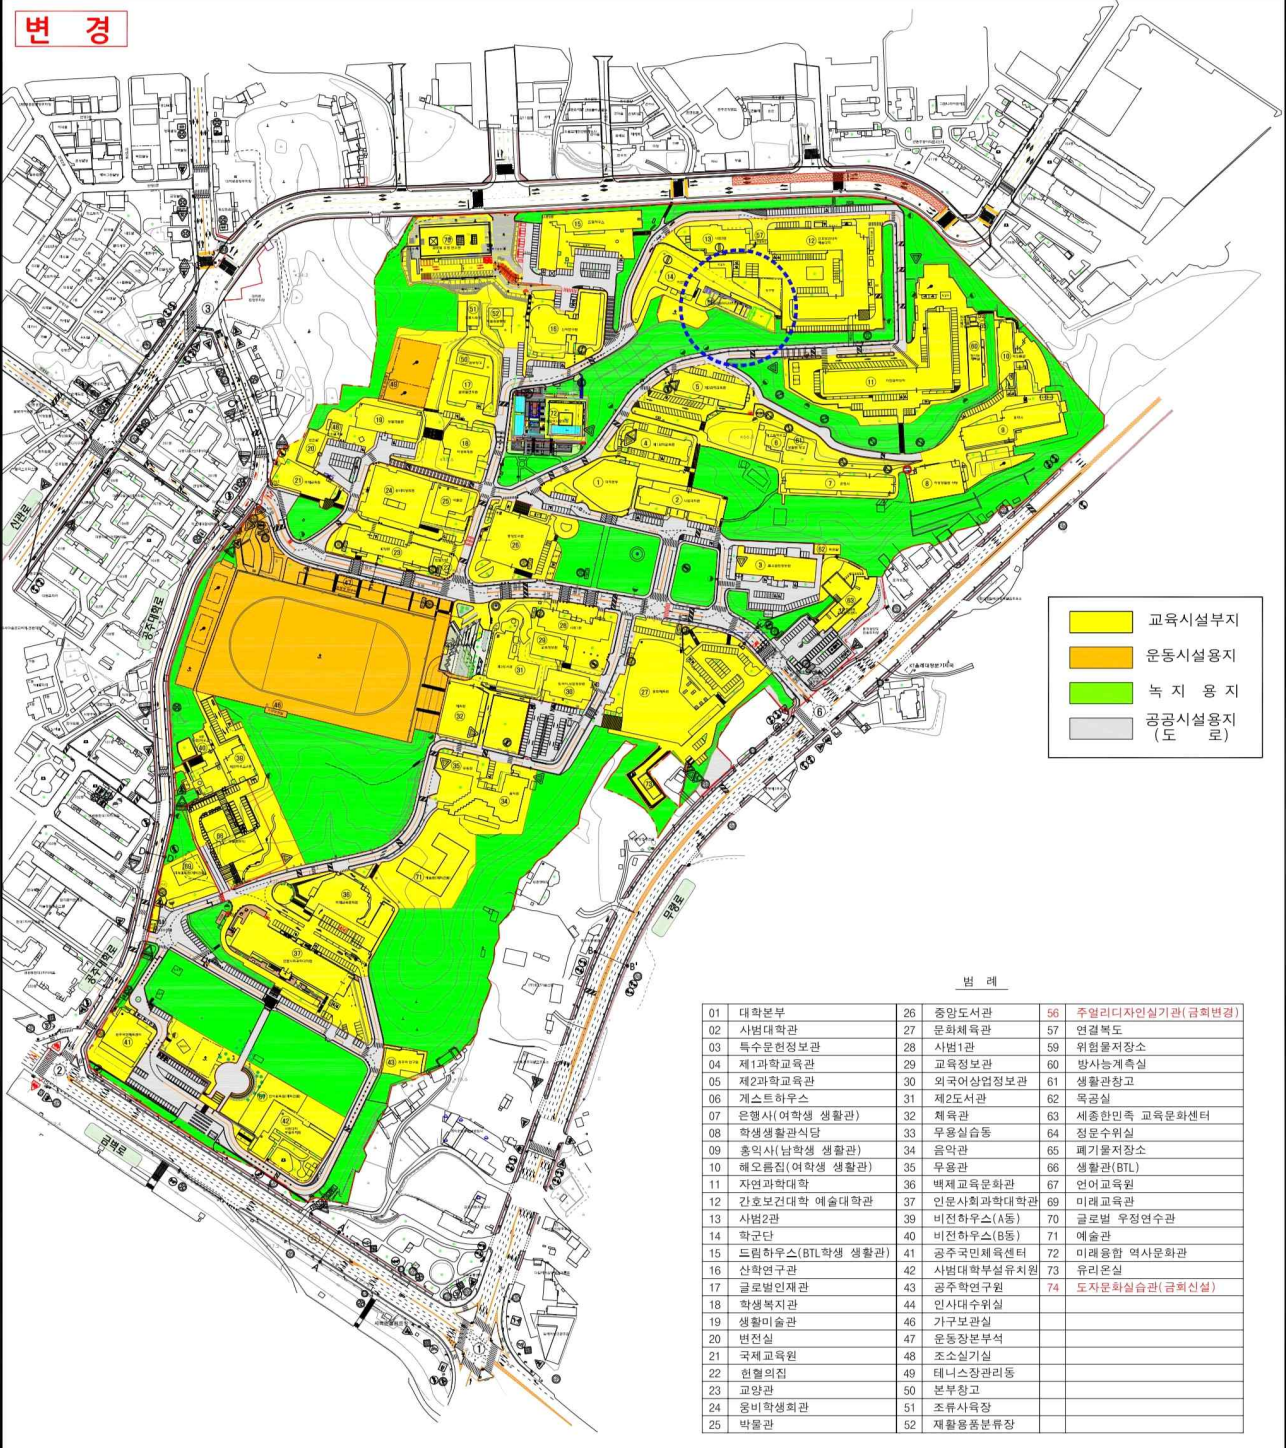

- 교육시설부지
- 운동시설용지
- 녹지용지
- 공공시설용지(도로)

범례

01 대학본부	26 중앙도서관	56 주영리디자인실기관(금희변경)
02 사범대학관	27 문화체육관	57 연결복도
03 특수문헌정보관	28 시범1관	59 위험물저장소
04 제1과학교육관	29 교육정보관	60 발사능력측실
05 제2과학교육관	30 외국어상업정보관	61 생활관창고
06 게스트하우스	31 제2도서관	62 독공실
07 은행사(여학생 생활관)	32 체육관	63 세종한민족 교육문화센터
08 학생생활관식당	33 무용실습동	64 청문수위실
09 총익사(남학생 생활관)	34 음악관	65 폐기물저장소
10 해오름집(여학생 생활관)	35 무용관	66 생활관(BTL)
11 자연과학대학	36 백제교육문화관	67 언어교육원
12 간호보건대학 예술대학관	37 인문사회과학대학관	69 미래교육관
13 시범2관	39 비전하우스(A동)	70 글로벌 우정연수관
14 학군단	40 비전하우스(B동)	71 예술관
15 드림하우스(BTL학생 생활관)	41 공주국민체육센터	72 미래융합 역사문화관
16 산학연구관	42 사범대학부설유치원	73 유리온실
17 글로벌인재관	43 공주학연구원	74 도서관화실습관(금희신설)
18 학생복지관	44 인사대수위실	
19 생활미술관	46 기구보관실	
20 변전실	47 운동장본부석	
21 국제교육원	48 조소실기실	
22 한얼의집	49 테니스장관리동	
23 교양관	50 본부창고	
24 홍보학생회관	51 조류사육장	
25 박물관	52 재활용품분류장	